


ПЛАН

Помещения с указанием расположения машиноместа

План помещения на -1 уровне (этаже) Объекта, на отметке -2.700

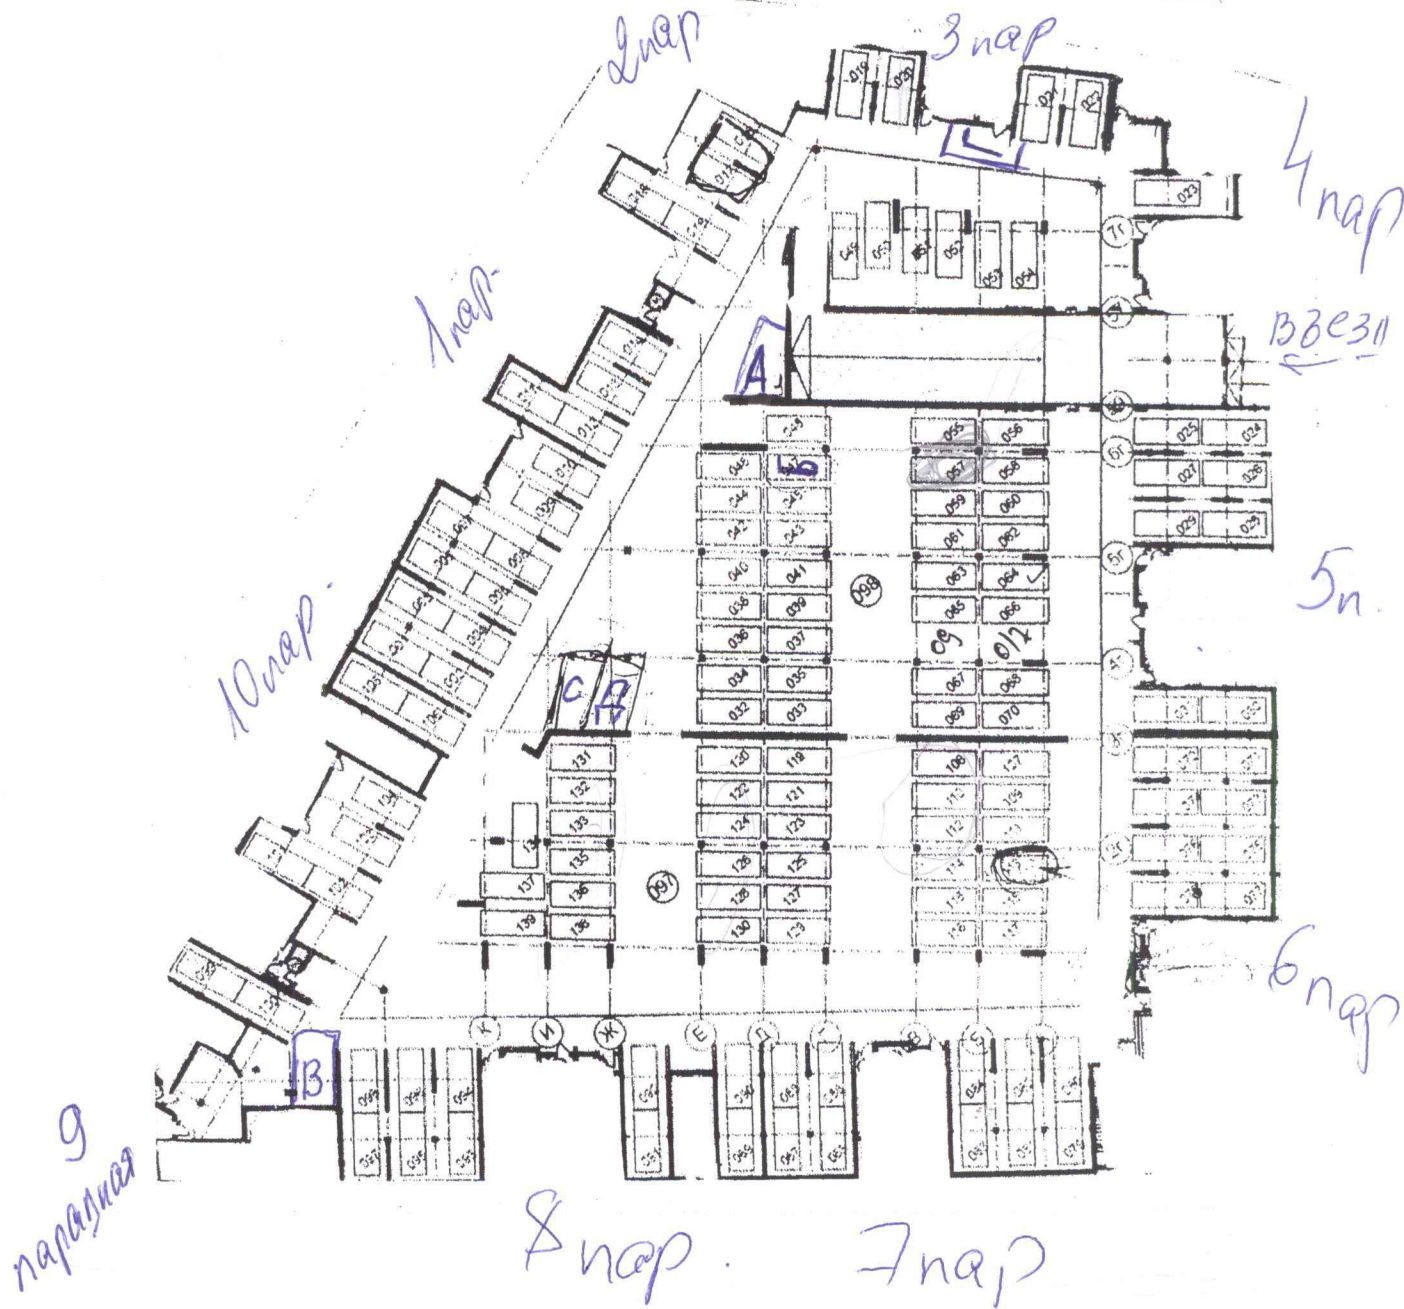

Приложение №8