


Столб 60x60x2000

1200x1000

Ворота

1100

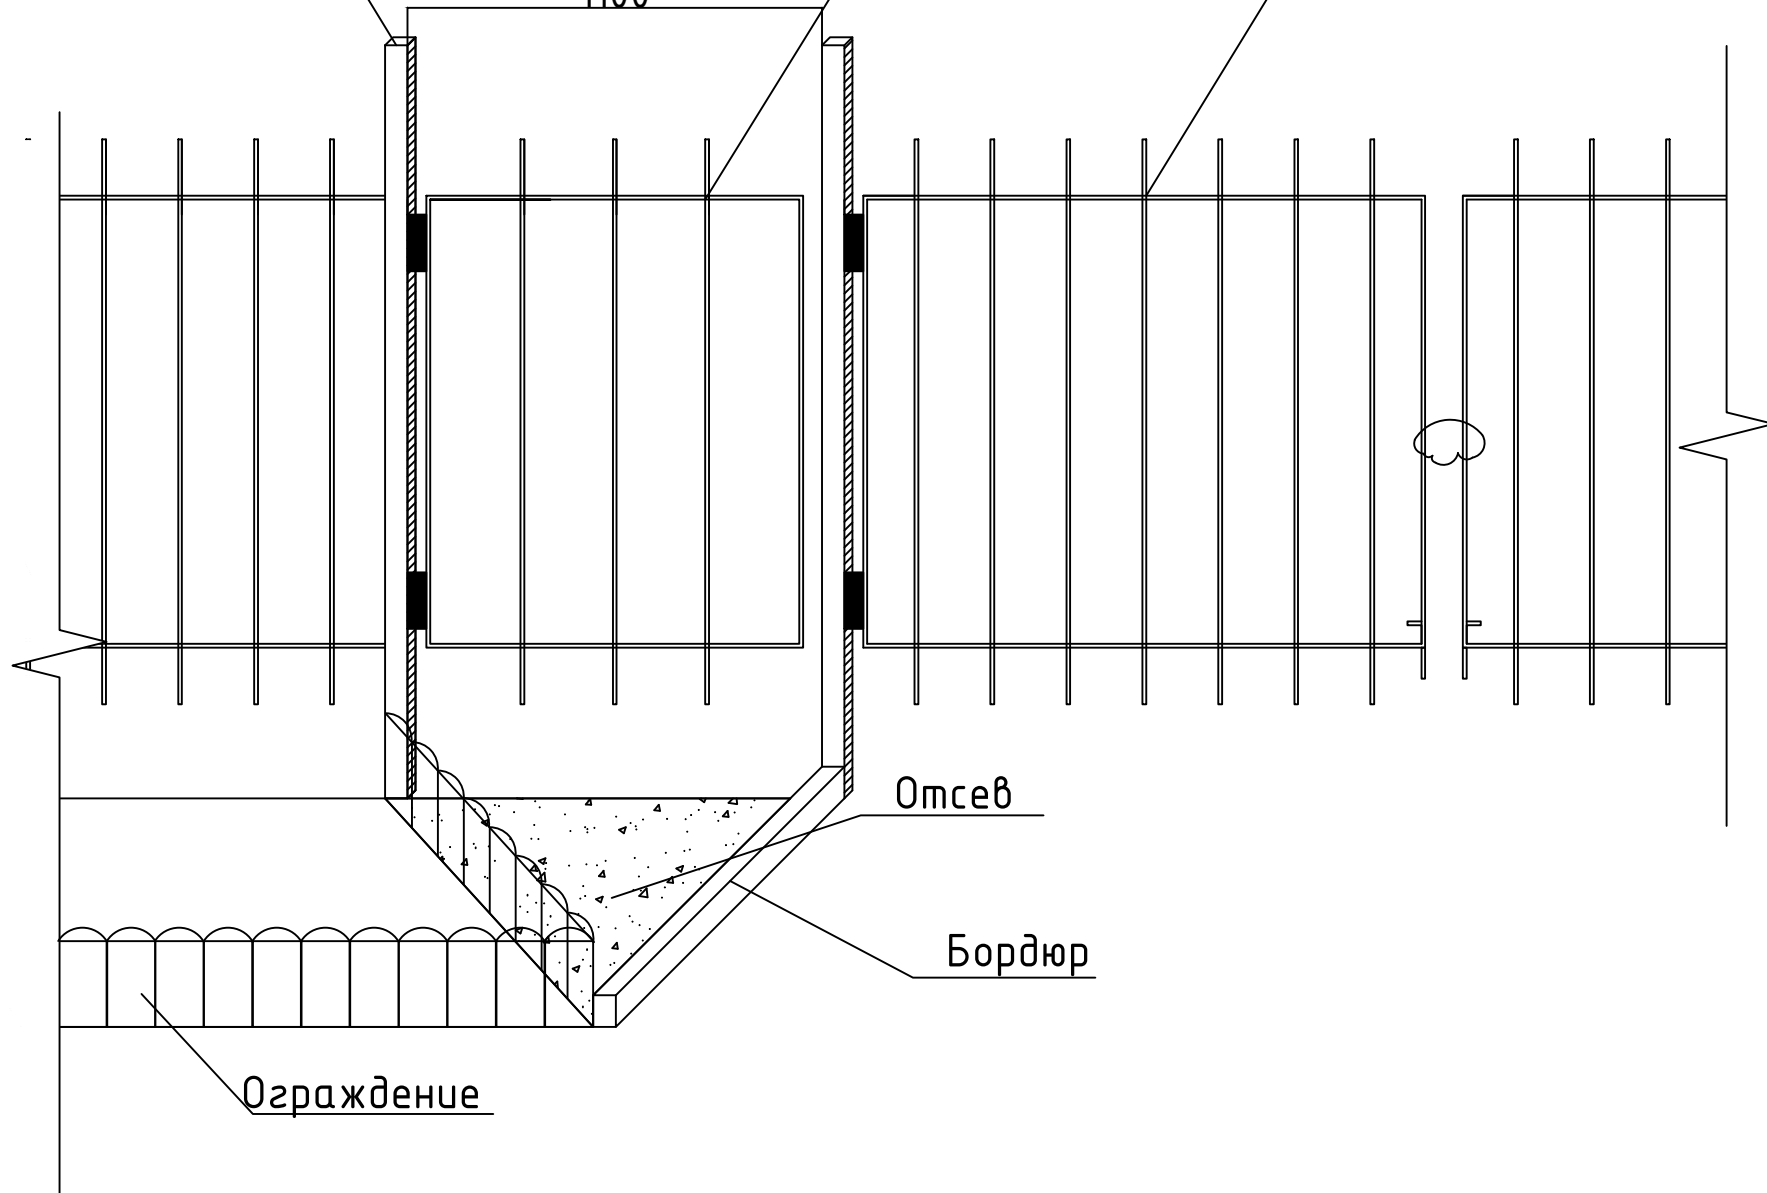

Отсев

Бордюр

Ограждение